

# PLANTA DE FUNDAÇÃO

1:100

## RESPONSÁVEL TÉCNICO

FELIPE LINS DE OLIVEIRA  
CREA-SP: 5070025315

*Felipe Lins*  
**FELIPE LINS DOS SANTOS - CPF: 045.984.815-10**

## LOCAL DE EXECUÇÃO

Unidade de Pronto Atendimento Municipal, localizada na R. Cap. Alberto Mendes Júnior - Centro, Sete Barras/Sp.


## INTERVENÇÃO

O presente desenho técnico, tem por objetivo, especificar o projeto executivo estrutural para montagem de um Sistema de Microgeração Fotovoltaico do tipo "on-grid tie".


		CONTRATO	
ETAPÁREA TÉCNICA	TIPO PROJETO	DATA	FORMATO
Sector de engenharia de projeto e aplicação	-	04/2023	A1
CONTEÚDO	ESCALA	FOLHA	REVISÃO
Projeto Estrutural - Fundação	1:100	02/04	00

# DETALHES DE INSTALAÇÃO


SEM ESCALA

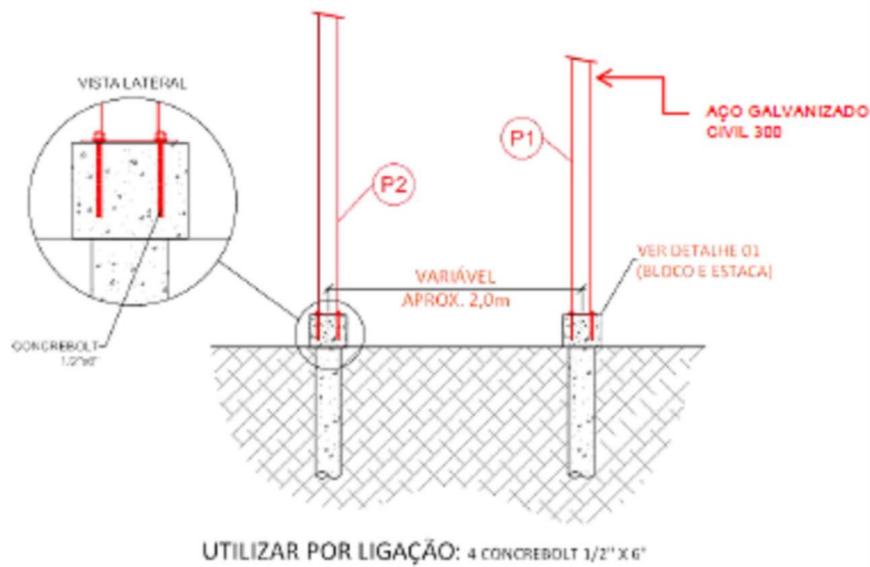


DETALHE DO CHUMBAMENTO DOS PILARES

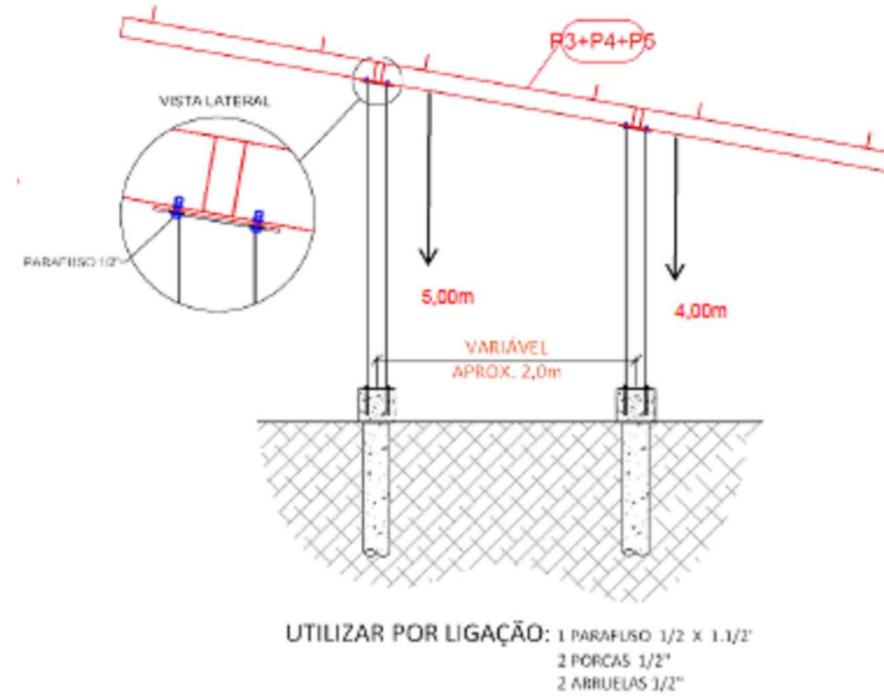

DETALHE DA FIXAÇÃO DAS LONGARINAS NOS PILARES

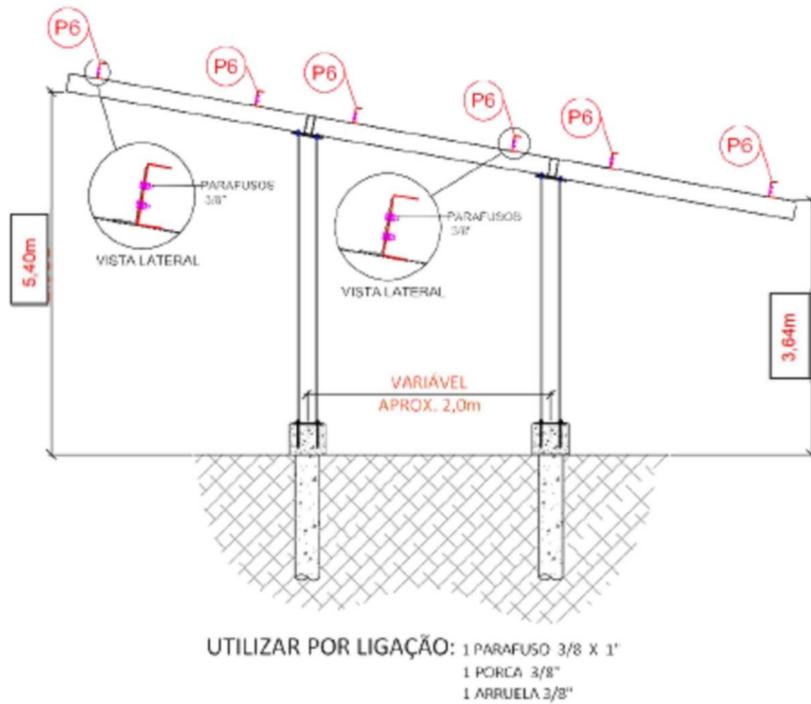

DETALHE DA FIXAÇÃO DAS TERÇAS NAS LONGARINAS

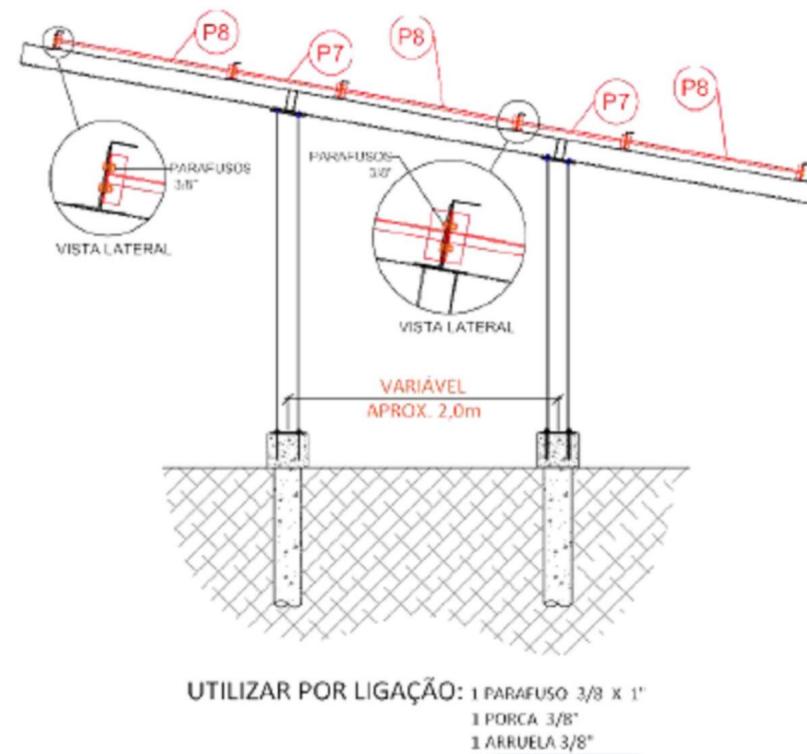


DETALHE DA FIXAÇÃO DAS CORRENTES RÍGIDAS NAS TERÇAS


RESPONSÁVEL TÉCNICO			
FELIPE LINS DE OLIVEIRA CREA-SP: 5070025315			
<i>Felipe Lins</i> FELIPE LINS DÓ SANTOS - CPF: 045.984.815-10			
LOCAL DE EXECUÇÃO			
Unidade de Pronto Atendimento Municipal, localizada na R. Cap. Alberto Mendes Júnior - Centro, Sete Barras/Sp.			
INTERVENÇÃO			
O presente desenho técnico, tem por objetivo, especificar o projeto executivo estrutural para montagem de um Sistema de Microgeração Fotovoltaico do tipo "on-grid tie".			
ETAPA/ÁREA TÉCNICA	TIPO PROJETO	DATA	FORMATO
Setor de engenharia de projeto e aplicação		04/2023	A1
CONTEÚDO	ESCALA	FOLHA	REVISÃO
Projeto Estrutural - Detalhes	S/Escala	03/04	00

# DETALHES DE INSTALAÇÃO


SEM ESCALA

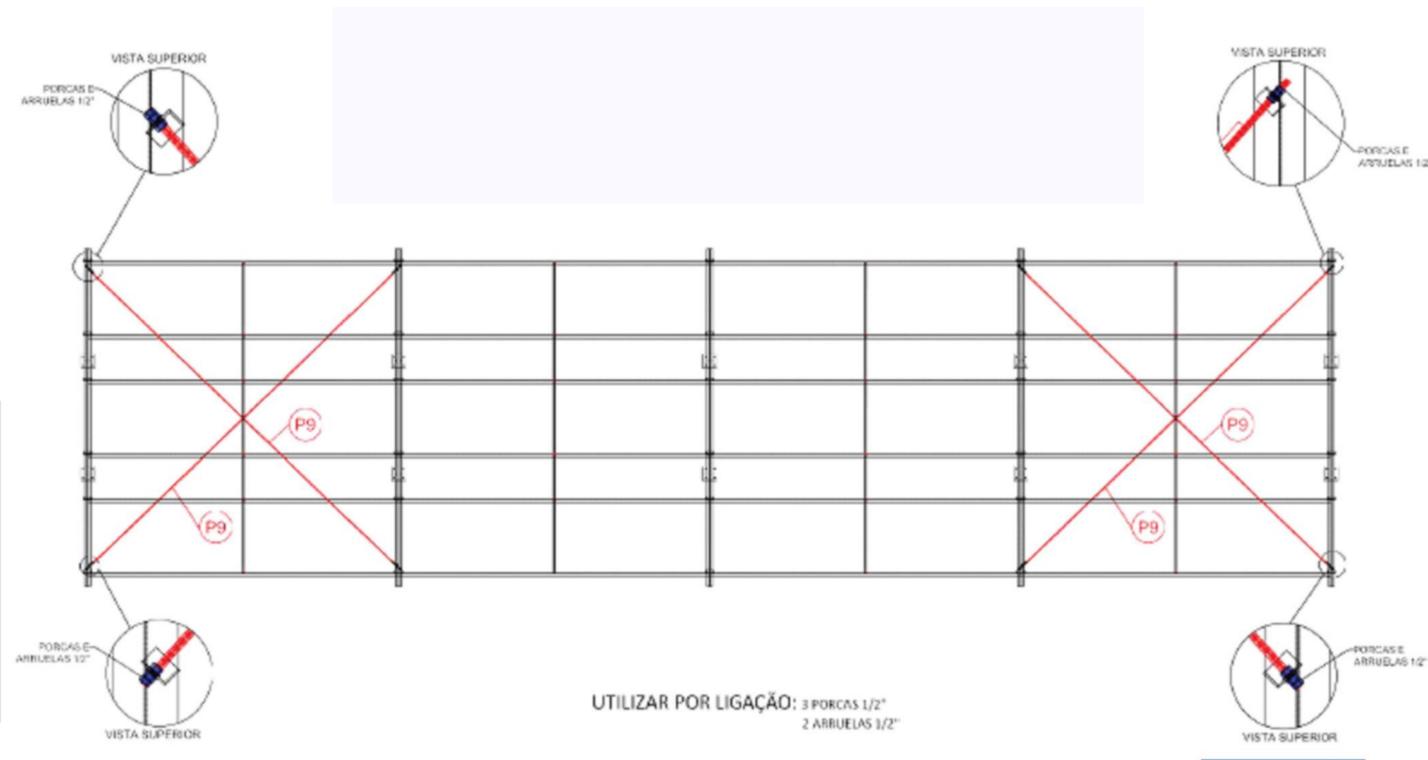


DETALHE DA FIXAÇÃO DAS BARRAS DE CONTRAVENTAMENTO

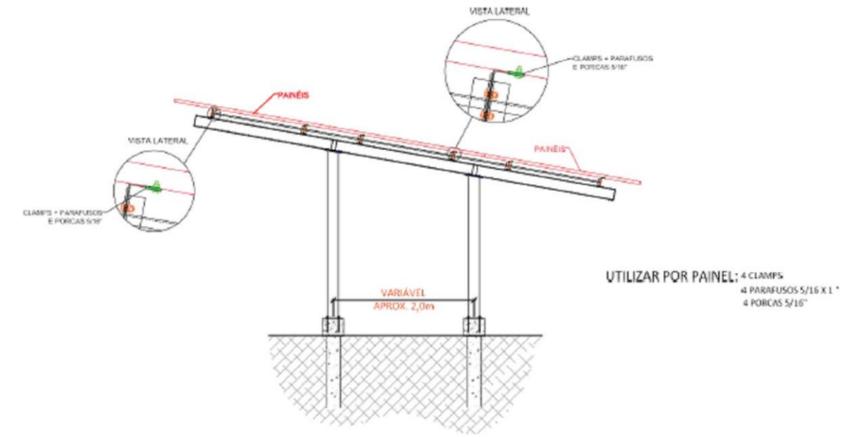

DETALHE DA FIXAÇÃO DOS PAINÉIS NAS TERÇAS

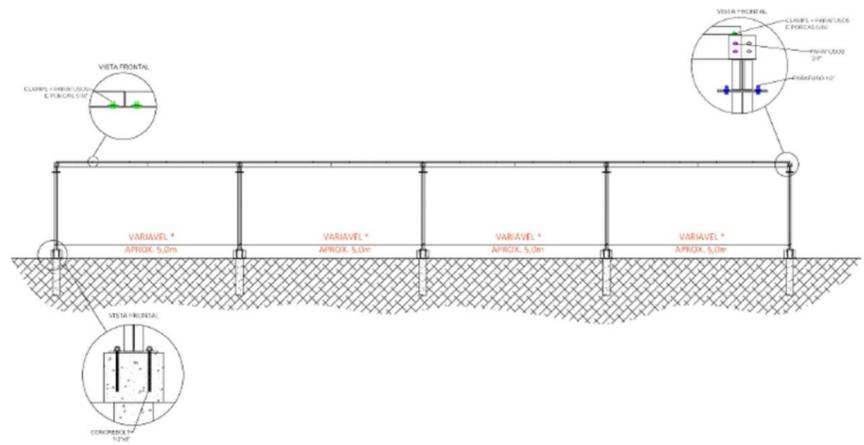

VISTA FRONTAL DAS LIGAÇÕES

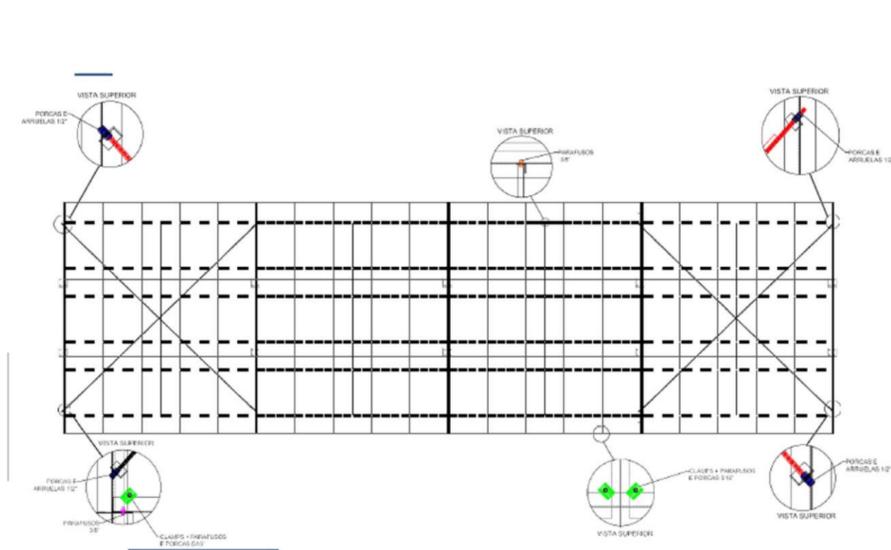

VISTA SUPERIOR - DETALHES DAS LIGAÇÕES

<b>RESPONSÁVEL TÉCNICO</b>			
FELIPE LINS DE OLIVEIRA CREA-SP: 5070025315			
<i>Felipe Lins</i> <b>FELIPE LINS DOS SANTOS - CPF: 045.984.815-10</b>			
<b>LOCAL DE EXECUÇÃO</b>			
Unidade de Pronto Atendimento Municipal, localizada na R. Cap. Alberto Mendes Júnior - Centro, Sete Barras/Sp.			
<b>INTERVENÇÃO</b>			
O presente desenho técnico, tem por objetivo, especificar o projeto executivo estrutural para montagem de um Sistema de Microgeração Fotovoltaico do tipo "on-grid tie".			
ETAPA/ÁREA TÉCNICA	TIPO PROJETO	DATA	CONTRATO
Setor de engenharia de projeto e aplicação		04/2023	FORMATO A1
CONTEÚDO	ESCALA	FOLHA	REVISÃO
Projeto Estrutural - Detalhes	S/Escala	04/04	00